


PLANO DE LUCES

ESPECTÁCULO: Fémina Sapiens

COMPAÑÍA: Inversa Teatro

DISEÑO DE LUCES: Carlos Alvarez-Ossorio

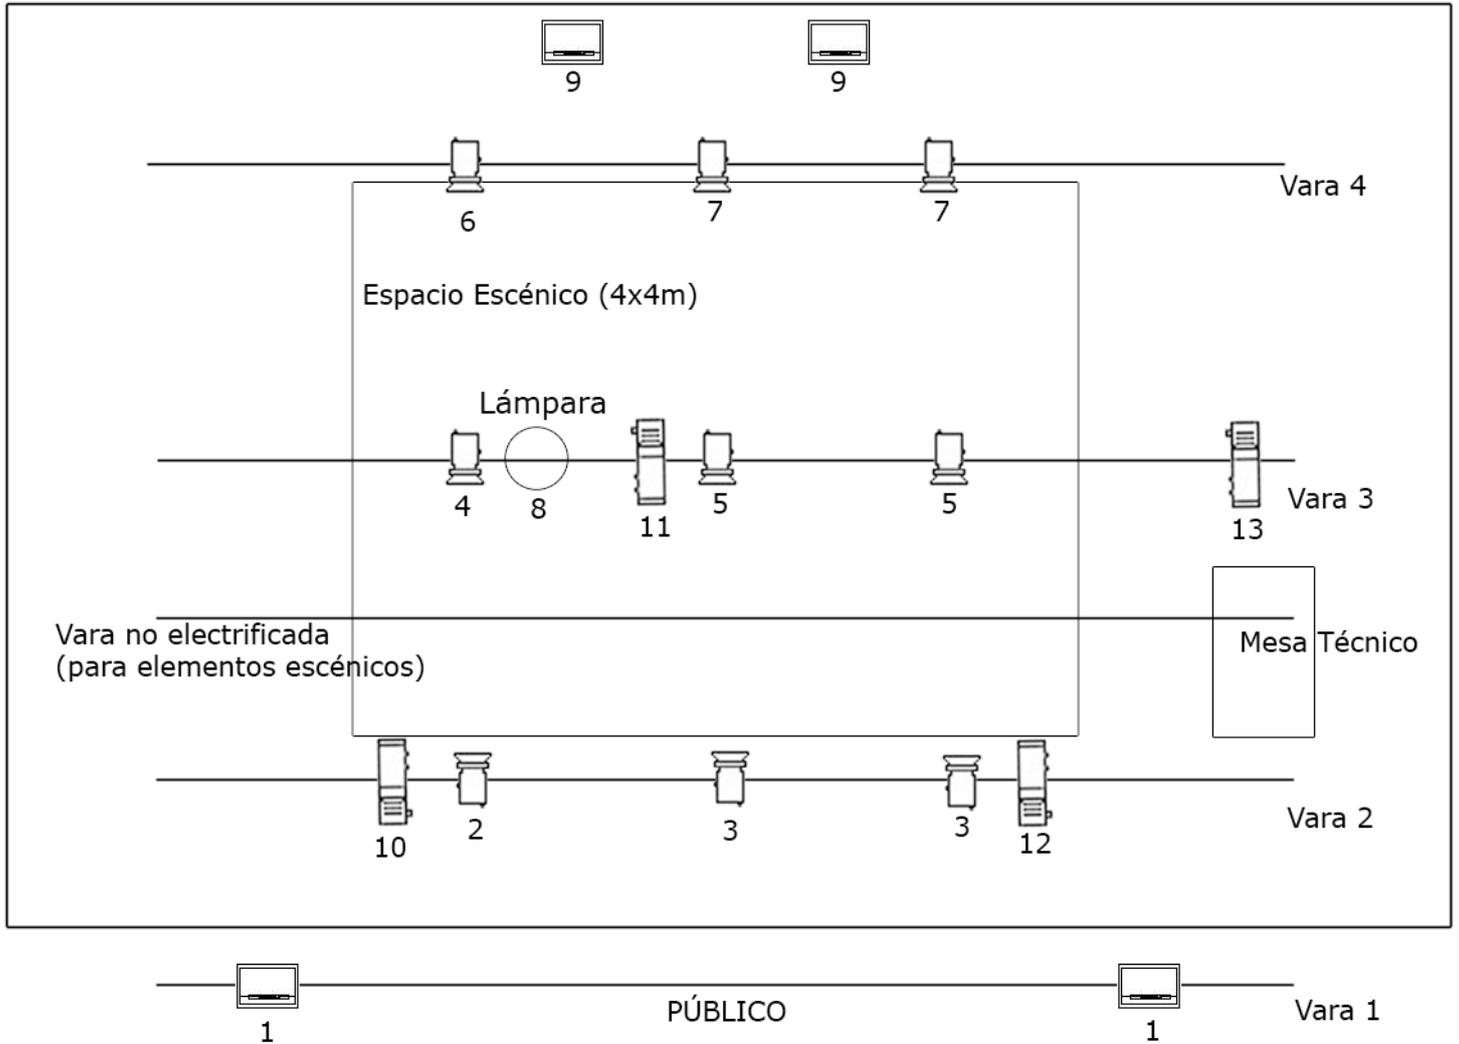

EL TEATRO APORTA:

9 PC de 1000W con palas y portafiltros

4 recortes con portafiltros

4 Panoramas (2 de luz de público y 2 en suelo)

4 varas electrificadas (3 en escena y 1 en sala)

1 vara no electrificada

Cableado para los focos

Mesa de luces y dimmer de, al menos, 12 canales

Mesa de sonido de 6 canales

Las mesas de luz y sonido deberán estar situadas en el escenario

LA COMPAÑÍA APORTA:

Proyector de vídeo

Diferentes lámparas

El cableado necesario para sus propias lámparas

3 micrófonos con su cableado

Linóleo blanco (4x4)